



Кадастровый инженер

Пыркина Ольга Сергеевна

Г. Володарск, ул. Клубная, д.2 оф.3

+79307197374

geo.volodarsk@gmail.com

www.geo-volodarsk.com

Утверждена

Постановление

(наименование документа об утверждении)

Фролищенская поселковая администрация Володарского
муниципального района Нижегородской области


(наименования органов государственной власти или органов местного
самоуправления, принявших решение об утверждении схемы или
подписавших соглашение о перераспределении земельных участков)

от 14.10.2019 № 151

**Схема расположения земельного участка или земельных участков на кадастровом плане
территории**

Условный номер земельного участка		
Площадь земельного участка 339 м ²		
Проектный вид разрешенного использования земельного участка/территориальная зона ведение огородничества		
Номер кадастрового квартала, в котором расположен образуемый земельный участок 52:22:0100002		
Категория земель Земли населенных пунктов		
Система координат ГСК 52		
Описание местоположения Российская Федерация, Нижегородская область, Володарский муниципальный район, городское поселение рабочий поселок Фролищи, р.п. Фролищи, ул. Советская, земельный участок 18А		
Обозначение характерных точек границ	Координаты, м	
	X	Y
1	2	3
1	542778.70	2133069.12
2	542786.14	2133074.15
3	542783.70	2133077.47
4	542789.31	2133081.62
5	542784.96	2133086.93
6	542781.01	2133091.78
7	542776.43	2133097.42
8	542772.61	2133092.99
9	542765.36	2133082.12
10	542767.84	2133081.08
1	542778.70	2133069.12

Схема расположения земельного участка или земельных участков на кадастровом плане территории

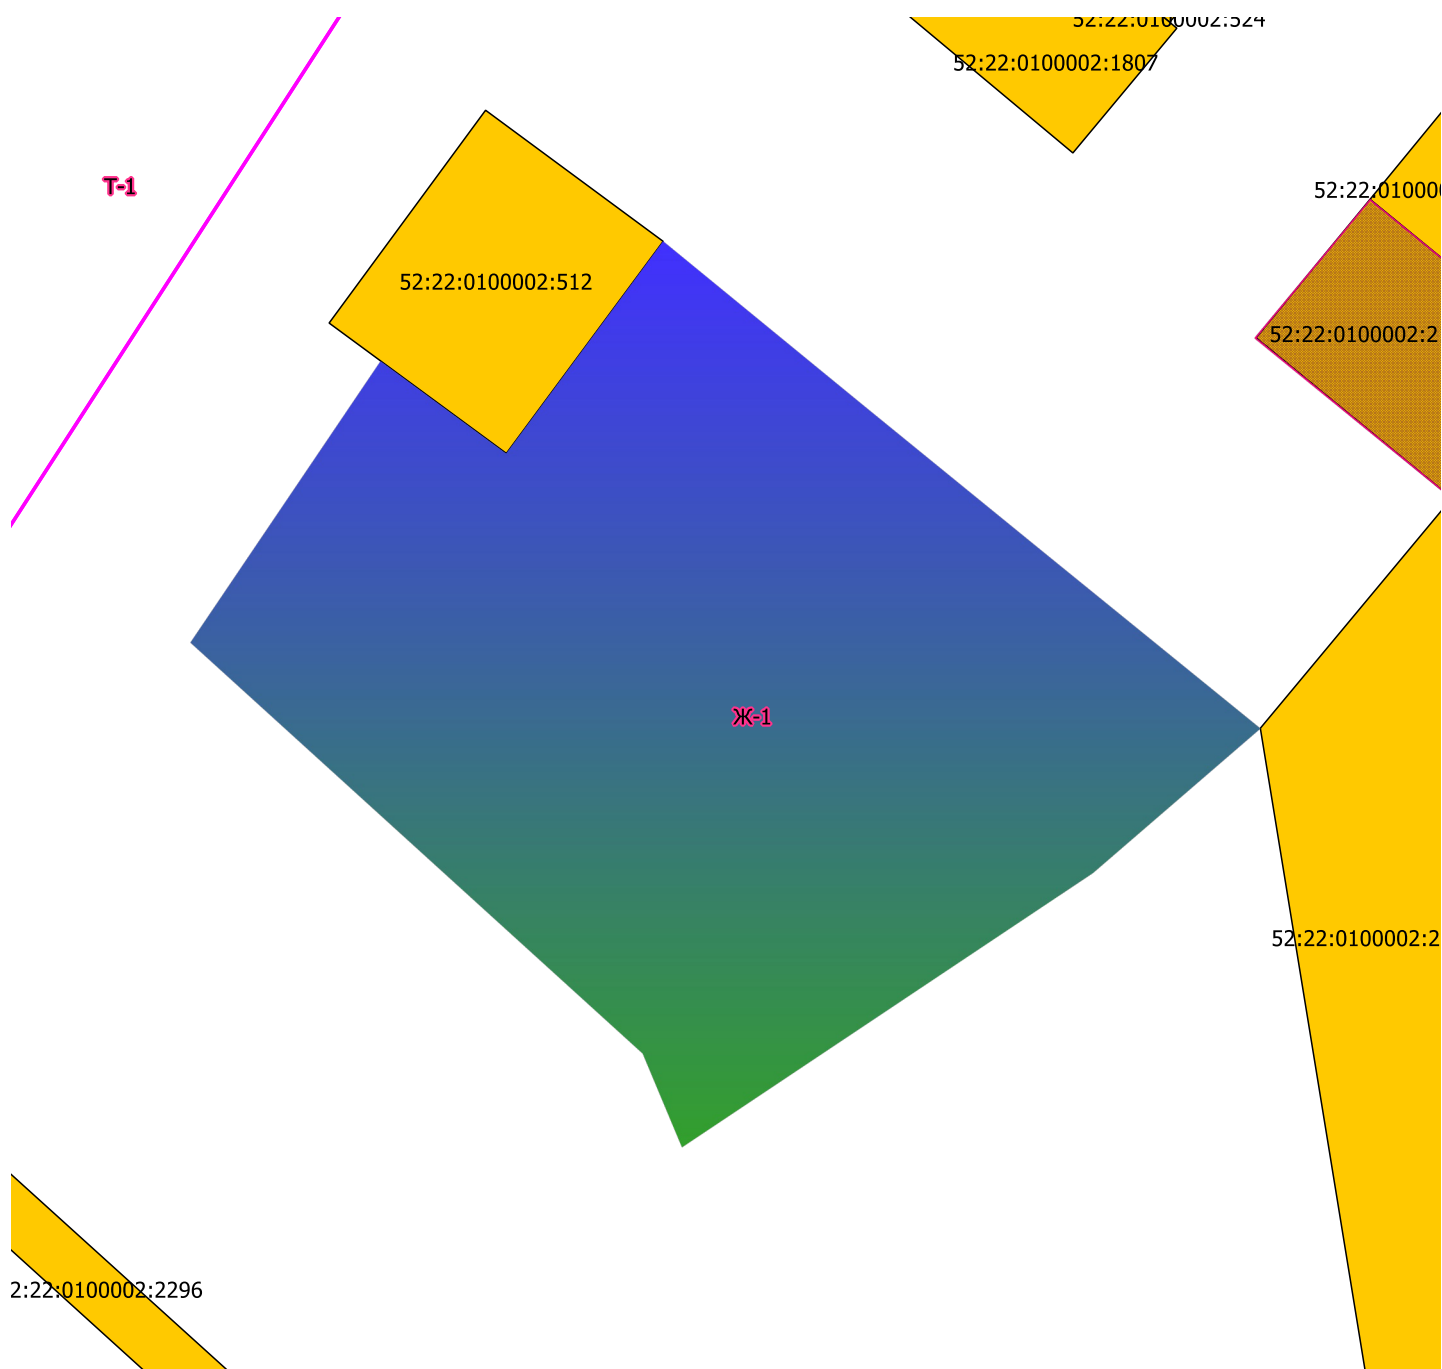

Условные обозначения

- Образуемый земельный участок
- Территориальные зоны
- Здания

Участки

- Земли населенных пунктов
- Границы муниципальных образований
- Границы населённых пунктов

Масштаб 1:200

