

Утверждена

Постановление

(наименование документа об утверждении)

Фролищенская поселковая администрация Володарского  
муниципального района Нижегородской области


(наименования органов государственной власти или органов местного  
самоуправления, принявших решение об утверждении схемы или  
подписавших соглашение о перераспределении земельных участков)

от 04.06.2021 № 72

**Схема расположения земельного участка или земельных участков на кадастровом плане  
территории**

Условный номер земельного участка		
Площадь земельного участка <b>1400</b> м <sup>2</sup>		
Проектный вид разрешенного использования земельного участка/территориальная зона <b>для ведения личного подсобного хозяйства</b>		
Номер кадастрового квартала, в котором расположен образуемый земельный участок <b>52:22:0100002</b>		
Категория земель <b>Земли населенных пунктов</b>		
Система координат <b>ГСК 52</b>		
Описание местоположения <b>Российская Федерация, Нижегородская область, Володарский муниципальный район, городское поселение рабочий поселок Фролищи, рп. Фролищи, ул. Нагорная земельный участок 53</b>		
Обозначение характерных точек границ	Координаты, м	
	X	Y
1	2	3
1	542143.73	2132173.85
2	542163.84	2132193.31
3	542130.61	2132231.31
4	542110.73	2132212.51
1	542143.73	2132173.85

# Схема расположения земельных участков

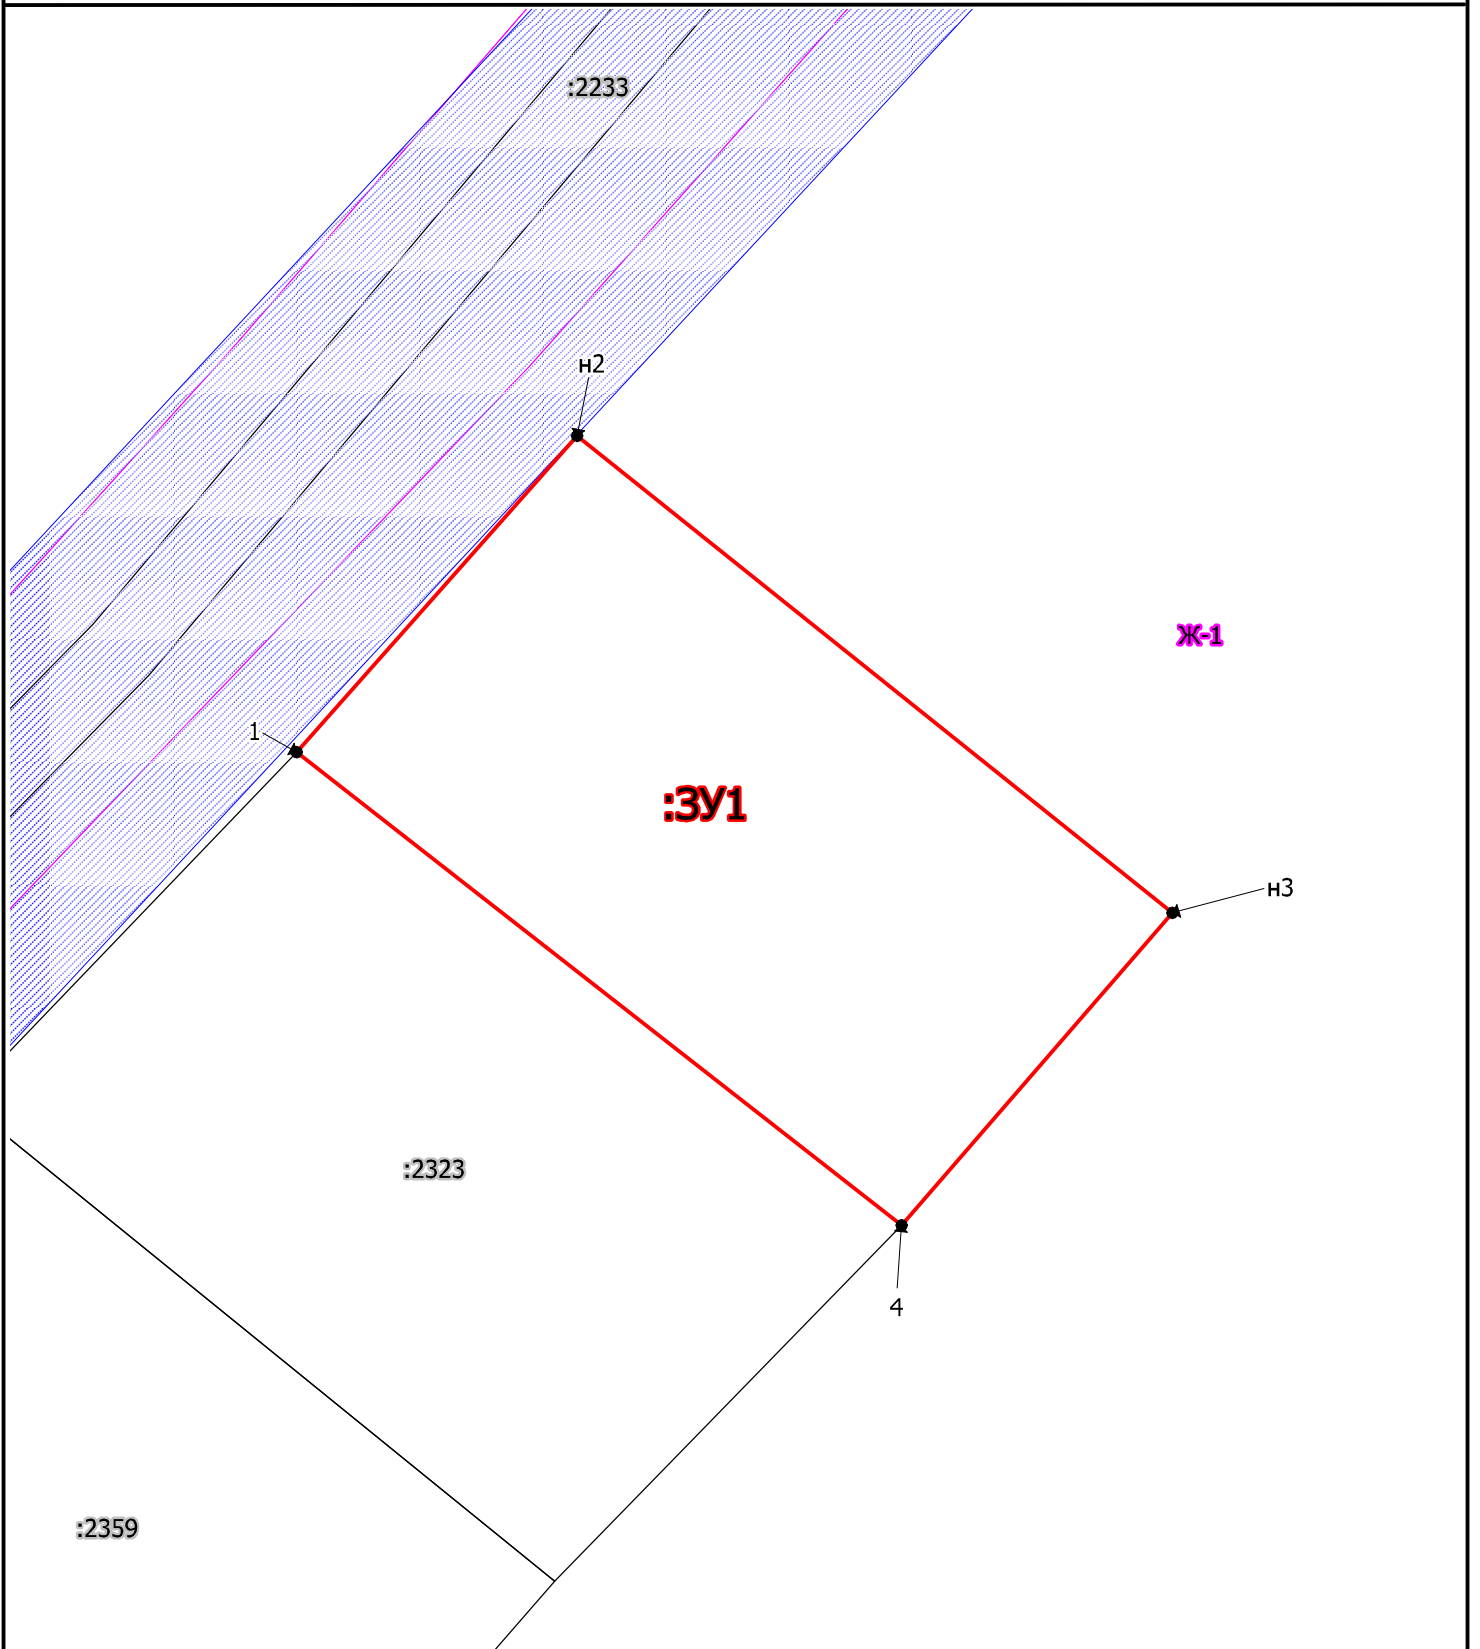

Условные обозначения:

- :3У1 -обозначение и граница земельного участка(-ов) объекта кадастровых работ
- граница кадастрового квартала
- граница муниципального образования (населенного пункта)
- зона с особыми условиями использования территории
- граница территориальной зоны
- Ж-1 -обозначение территориальной зоны

М 1:500